

Uchwała Nr/...../2018
RADY DZIELNICY III PRĄDNIK CZERWONY
z dnia 23 stycznia 2018 r.

w sprawie: wniosku do Prezydenta Miasta Krakowa dot. obsługi komunikacyjnej inwestycji mieszkaniowej planowanej na działkach nr: 596/6, 596/7 obr. 22 Śródmieście przy ul. Lublańskiej.

Na podstawie § 3 pkt 3) lit g. uchwały nr XCIX/1497/14 Rady Miasta Krakowa z dnia 12 marca 2014 r. w sprawie organizacji i zakresu działania Dzielnicy III Prądnik Czerwony w Krakowie (Dz. Urz. Woj. Mał. z dnia 27 marca 2014 r. poz. 1839) Rada Dzielnicy III Prądnik Czerwony uchwała, co następuje:

§1.

1. Realizując postulat mieszkańców osiedla Prądnik Czerwony wyrażony w dniu 9 stycznia 2018 r. na posiedzeniu Komisji Dialogu Obywatelskiego Rady Miasta Krakowa, wnioskuje się do Prezydenta Miasta Krakowa o zapewnienie obsługi komunikacyjnej inwestycji mieszkaniowej planowanej na działkach nr: 596/6, 596/7 obr. 22 Śródmieście poprzez wjazd od ul. Lublańskiej bez możliwości przejazdu do ul. Woronicza.
2. Postuluje się, aby droga obsługująca przedmiotową inwestycję została poprowadzona pomiędzy planowanymi budynkami A i B.

§2.

Ilustrację graficzną proponowanej organizacji ruchu stanowi załącznik do niniejszej uchwały.

§3.

Uchwała wchodzi w życie z dniem jej podjęcia.


Dominik Maśkowiec

UZASADNIENIE:

Podjęcie przedmiotowej uchwały stanowi odpowiedź na postulat mieszkańców osiedla Prądnik Czerwony wyrażone w dniu 9 stycznia 2018 r. na posiedzeniu Komisji Dialogu Obywatelskiego Rady Miasta Krakowa. Postulowane przez ZIKiT połączenie ulicy Lublańskiej z ulicą Woronicza będzie generować znaczny ruch pojazdów uniemożliwiający normalne funkcjonowanie lokalnego układu drogowego. Parametry ulicy Woronicza nie są dostosowane do przejęcia części ruchu tranzytowego pomiędzy ul. Lublańską a al. 29go Listopada.

Dominik Maśkowiec

**PROPONOWANA OBSŁUGA KOMUNIKACYJNA INWESTYCJI MIESZKANIOWEJ PLANOWANEJ NA DZIAŁKACH NR 596/6,
596/7 OBR. 22 ŚRÓDMIEŚCIE PRZY UL. LUBLAŃSKIEJ**

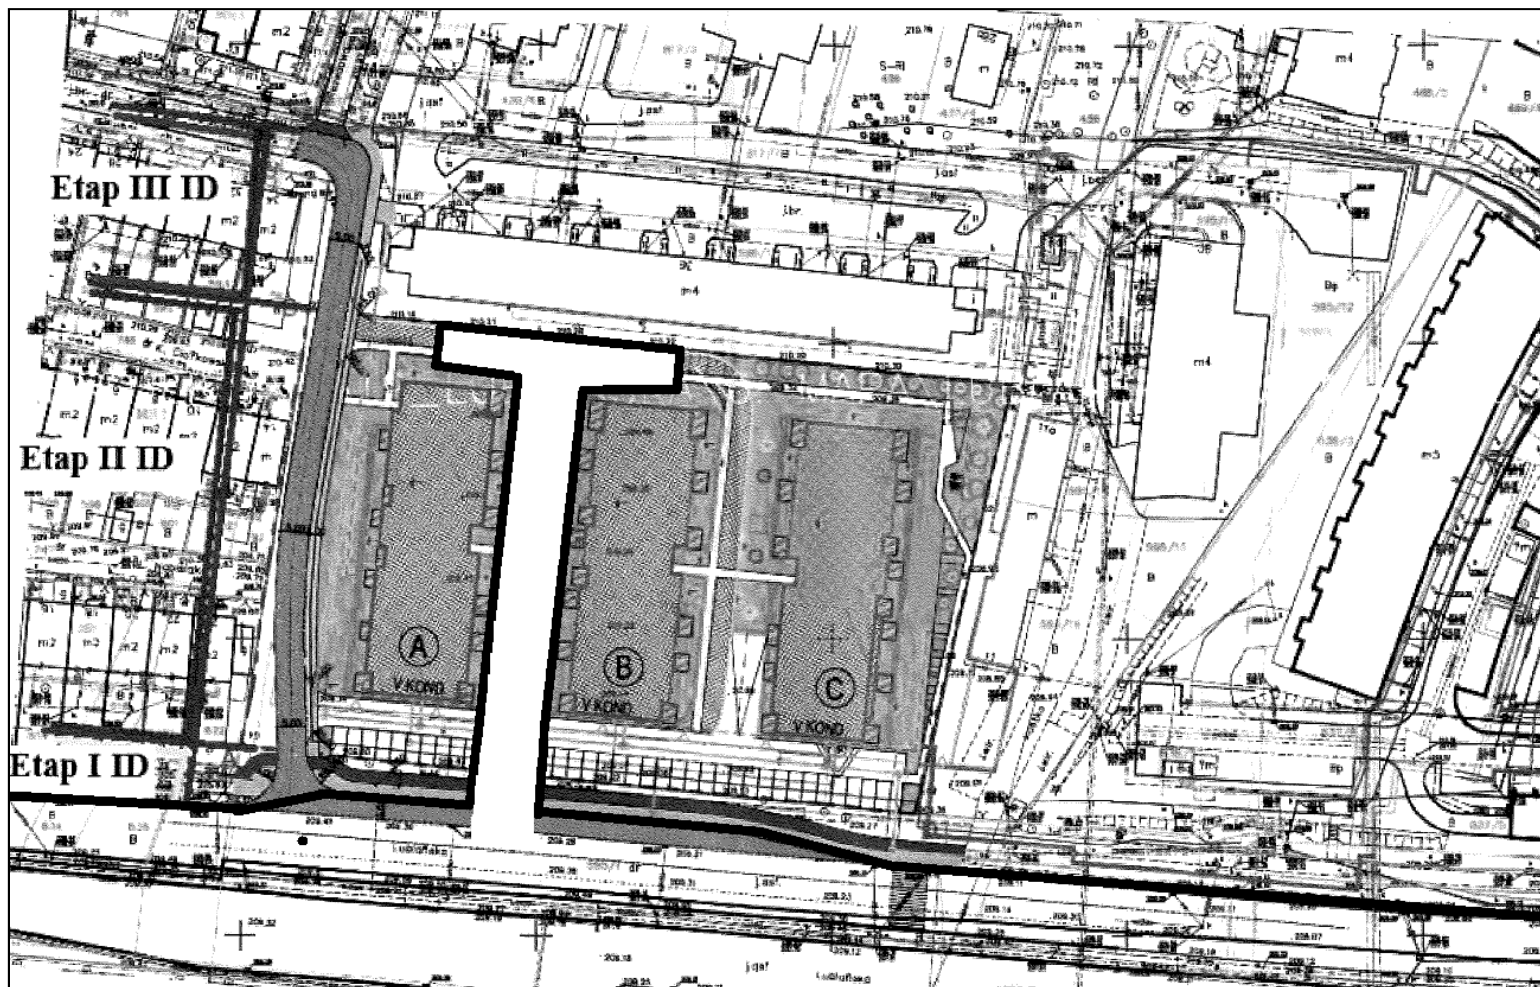

Dominik Miskowicz